


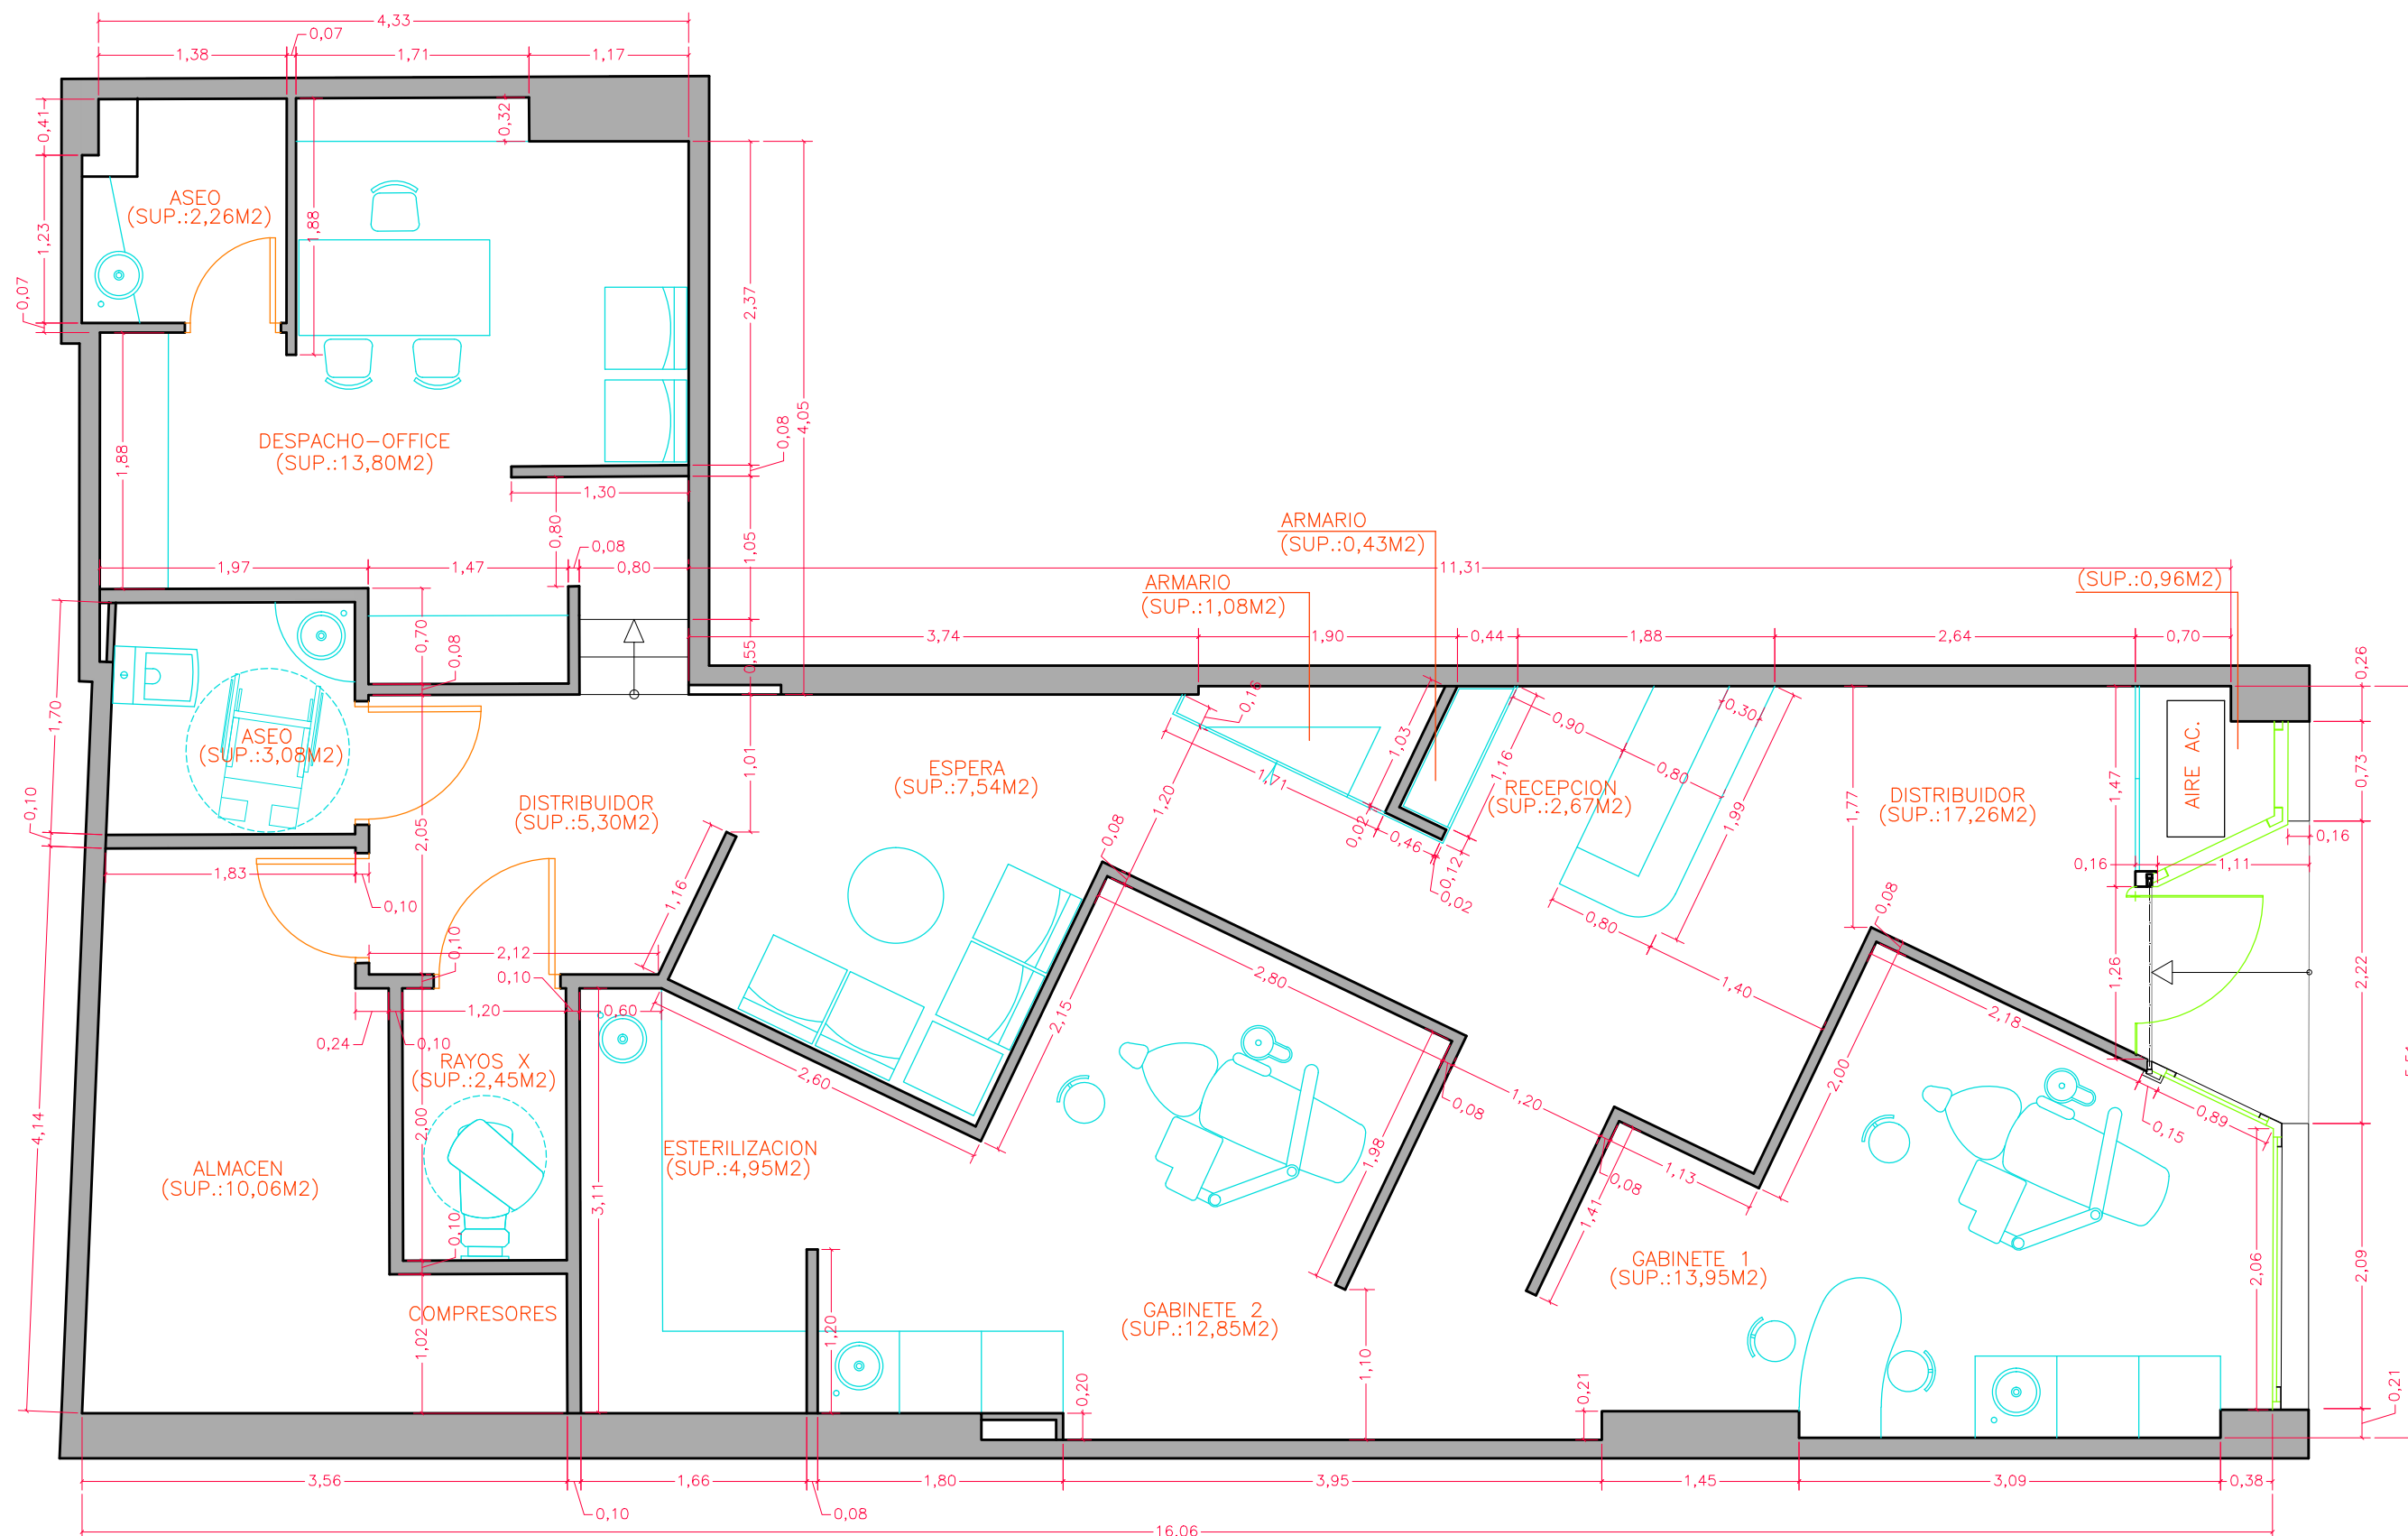

PLANTA DISTRIBUCION E.: 1/50
(SUP. UTIL TOTAL: 98,64 M2)