


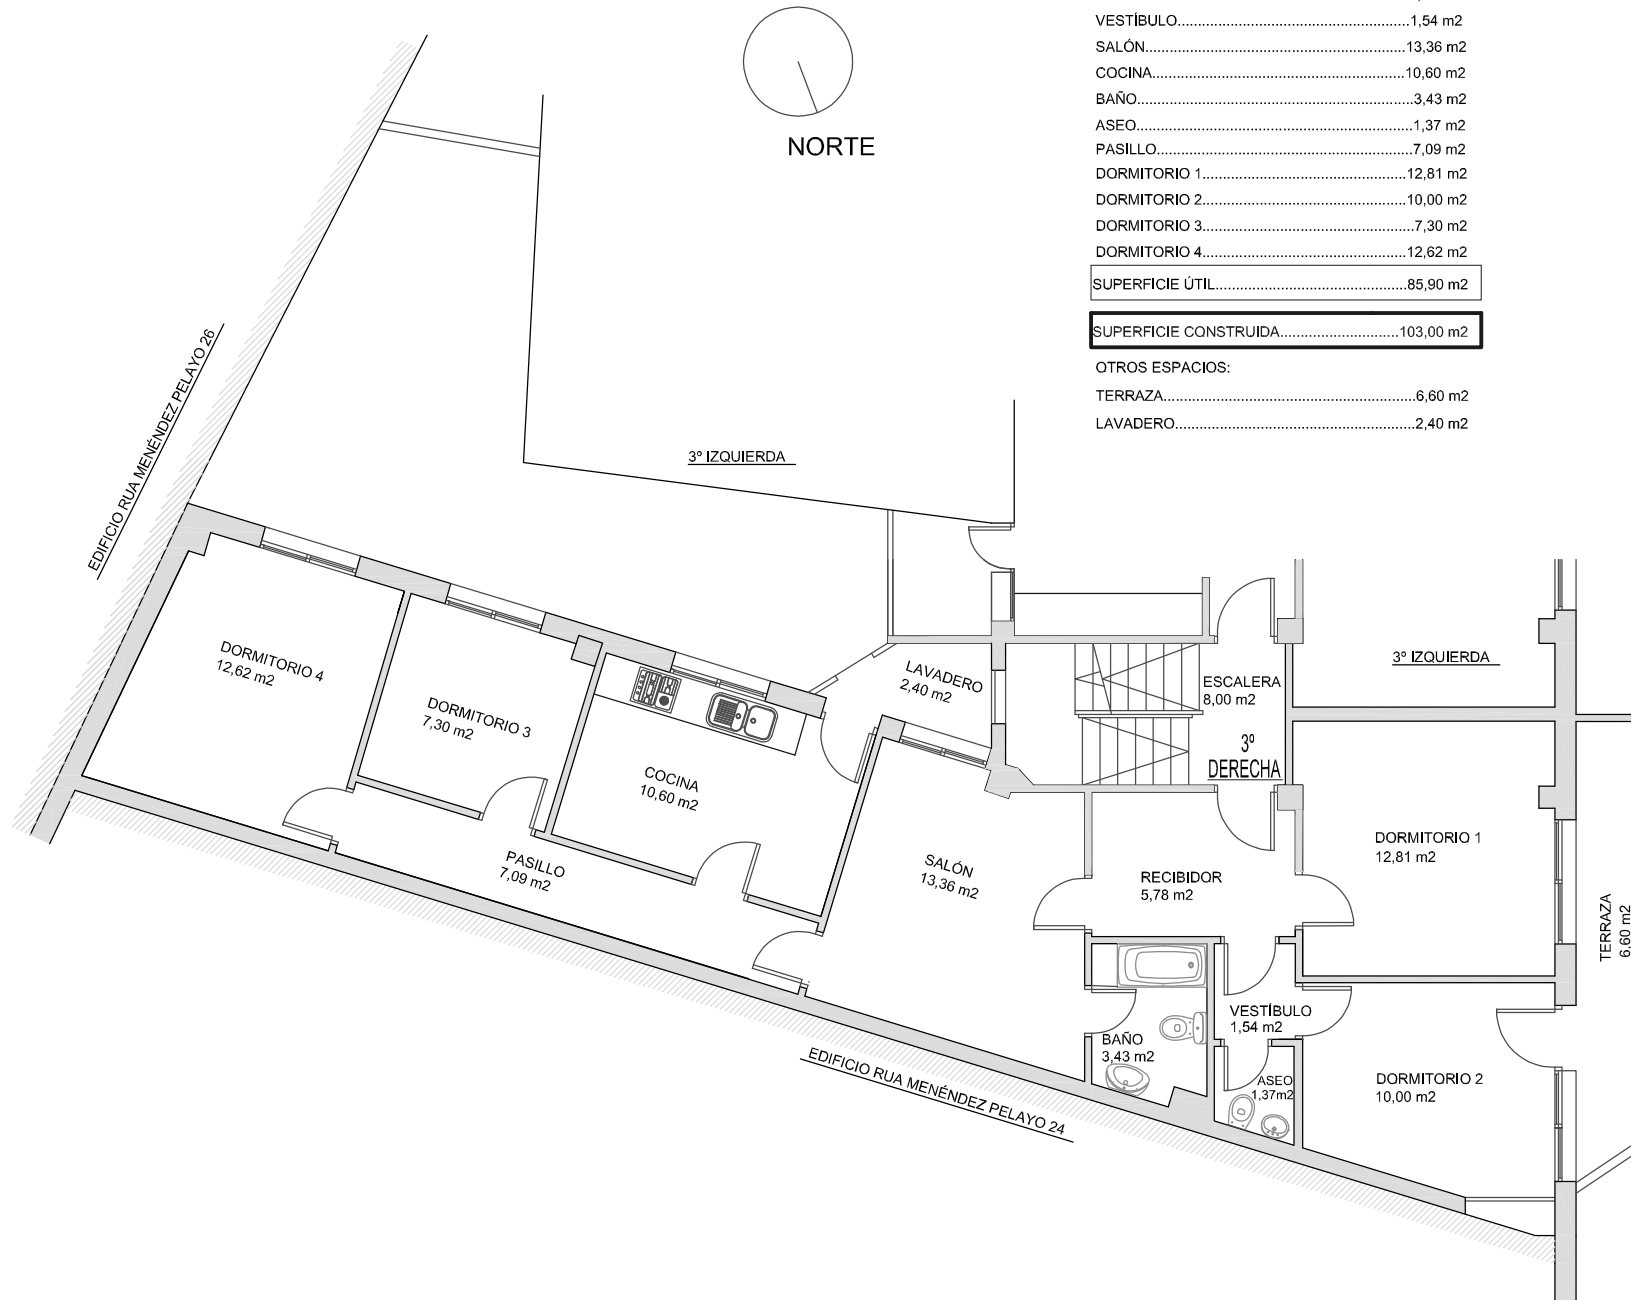

SUPERFICIES

RECIBIDOR.....	5,78 m2
VESTÍBULO.....	1,54 m2
SALÓN.....	13,36 m2
COCINA.....	10,60 m2
BAÑO.....	3,43 m2
ASEO.....	1,37 m2
PASILLO.....	7,09 m2
DORMITORIO 1.....	12,81 m2
DORMITORIO 2.....	10,00 m2
DORMITORIO 3.....	7,30 m2
DORMITORIO 4.....	12,62 m2

SUPERFICIE ÚTIL.....85,90 m2

SUPERFICIE CONSTRUIDA.....103,00 m2

OTROS ESPACIOS:

TERRAZA.....6,60 m2

LAVADERO.....2,40 m2

MEDICIONES PLANTAS EDIFICIO DE VIVIENDAS EXISTENTE

SITUACIÓN: RUA DOCTOR MARAÑÓN 3, VIGO, PONTEVEDRA

ARQUITECTOS: ELDA SEJO AMIEIRO
COLEGIADO N° 2695

OCTUBRE -2017

RUA DOCTOR MARAÑÓN

C/ BLANCO PORTO N° 9, 4º D. PONTEVEDRA

TELEF. 986896650